



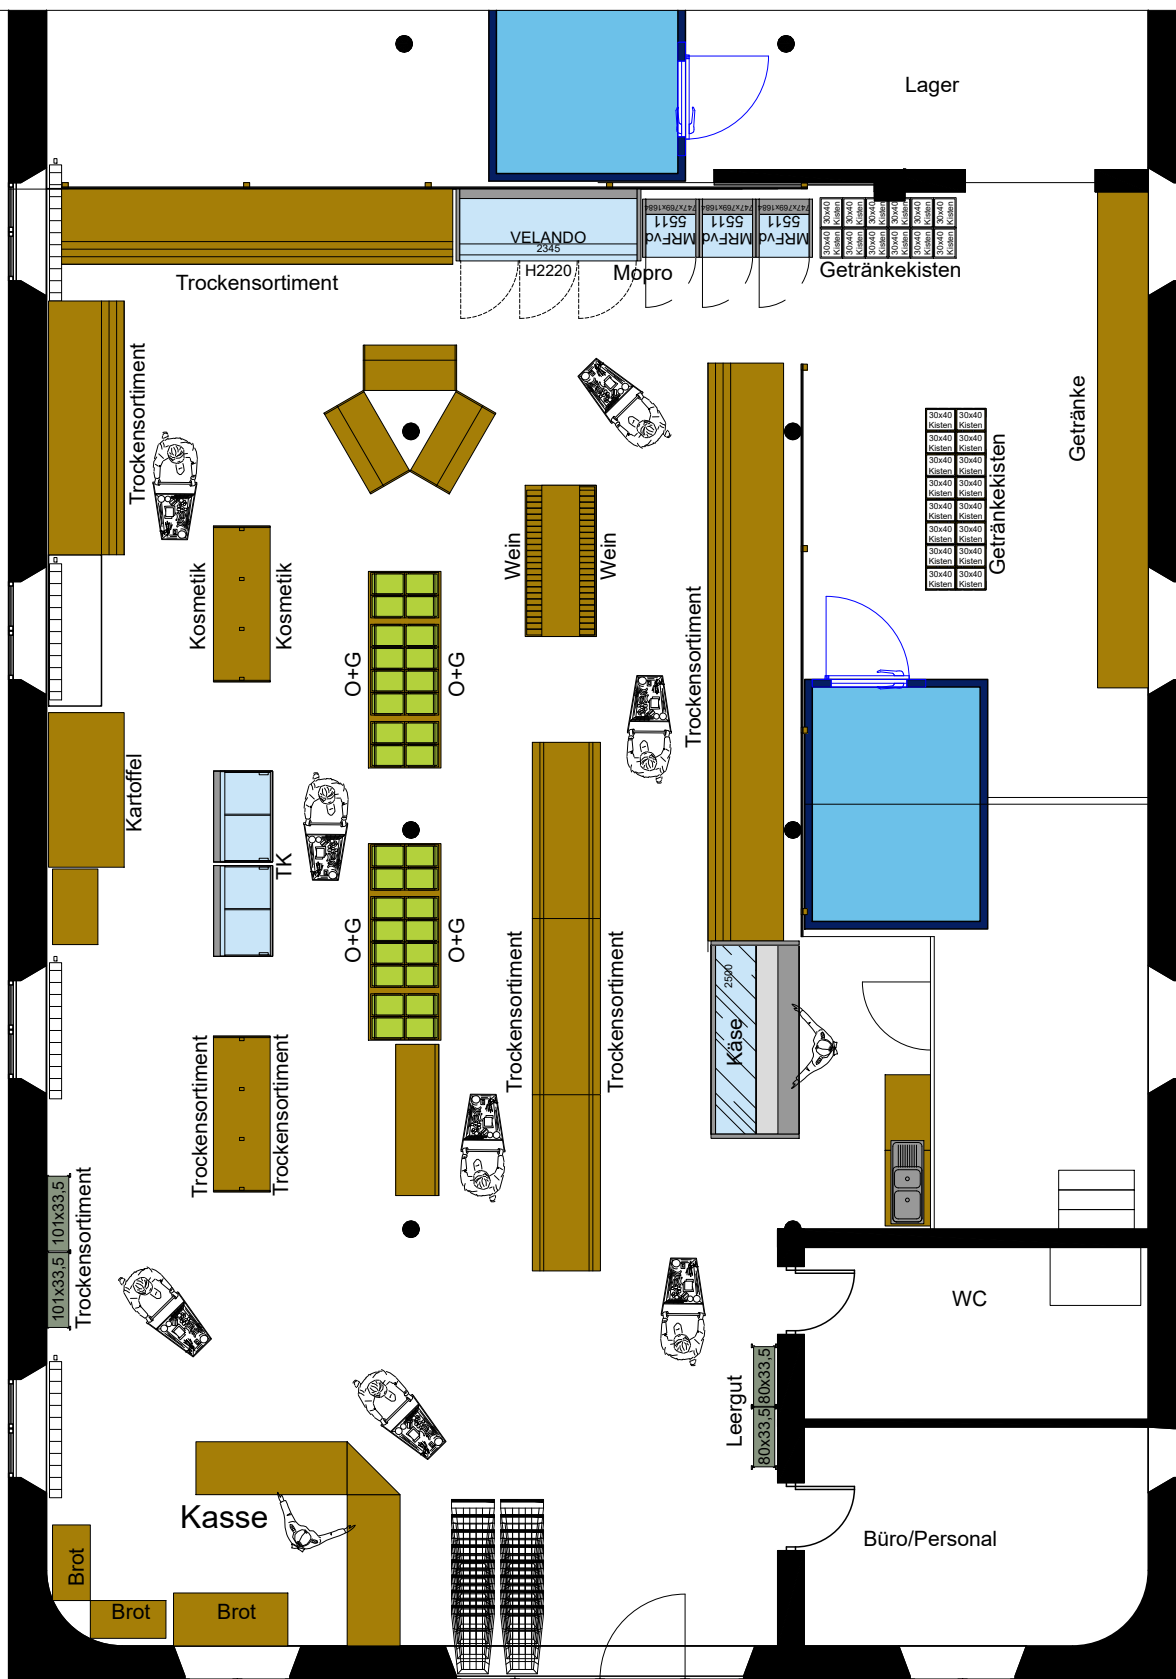

VK-Fläche ~194+30 m²

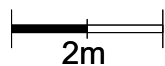

Eingang



Achtung!
Sämtliche Maße sind am Bau zu überprüfen bzw. dem Bestand anzupassen

Bio Frischmarkt Ohr
Rittergut,
31860 Emmerthal

weiliny

A4 Maßstab 1:100 Fläche

Grundriss


Datum
01.08.23

Bearb.


Kd.Nr.

Version

Name
Tran

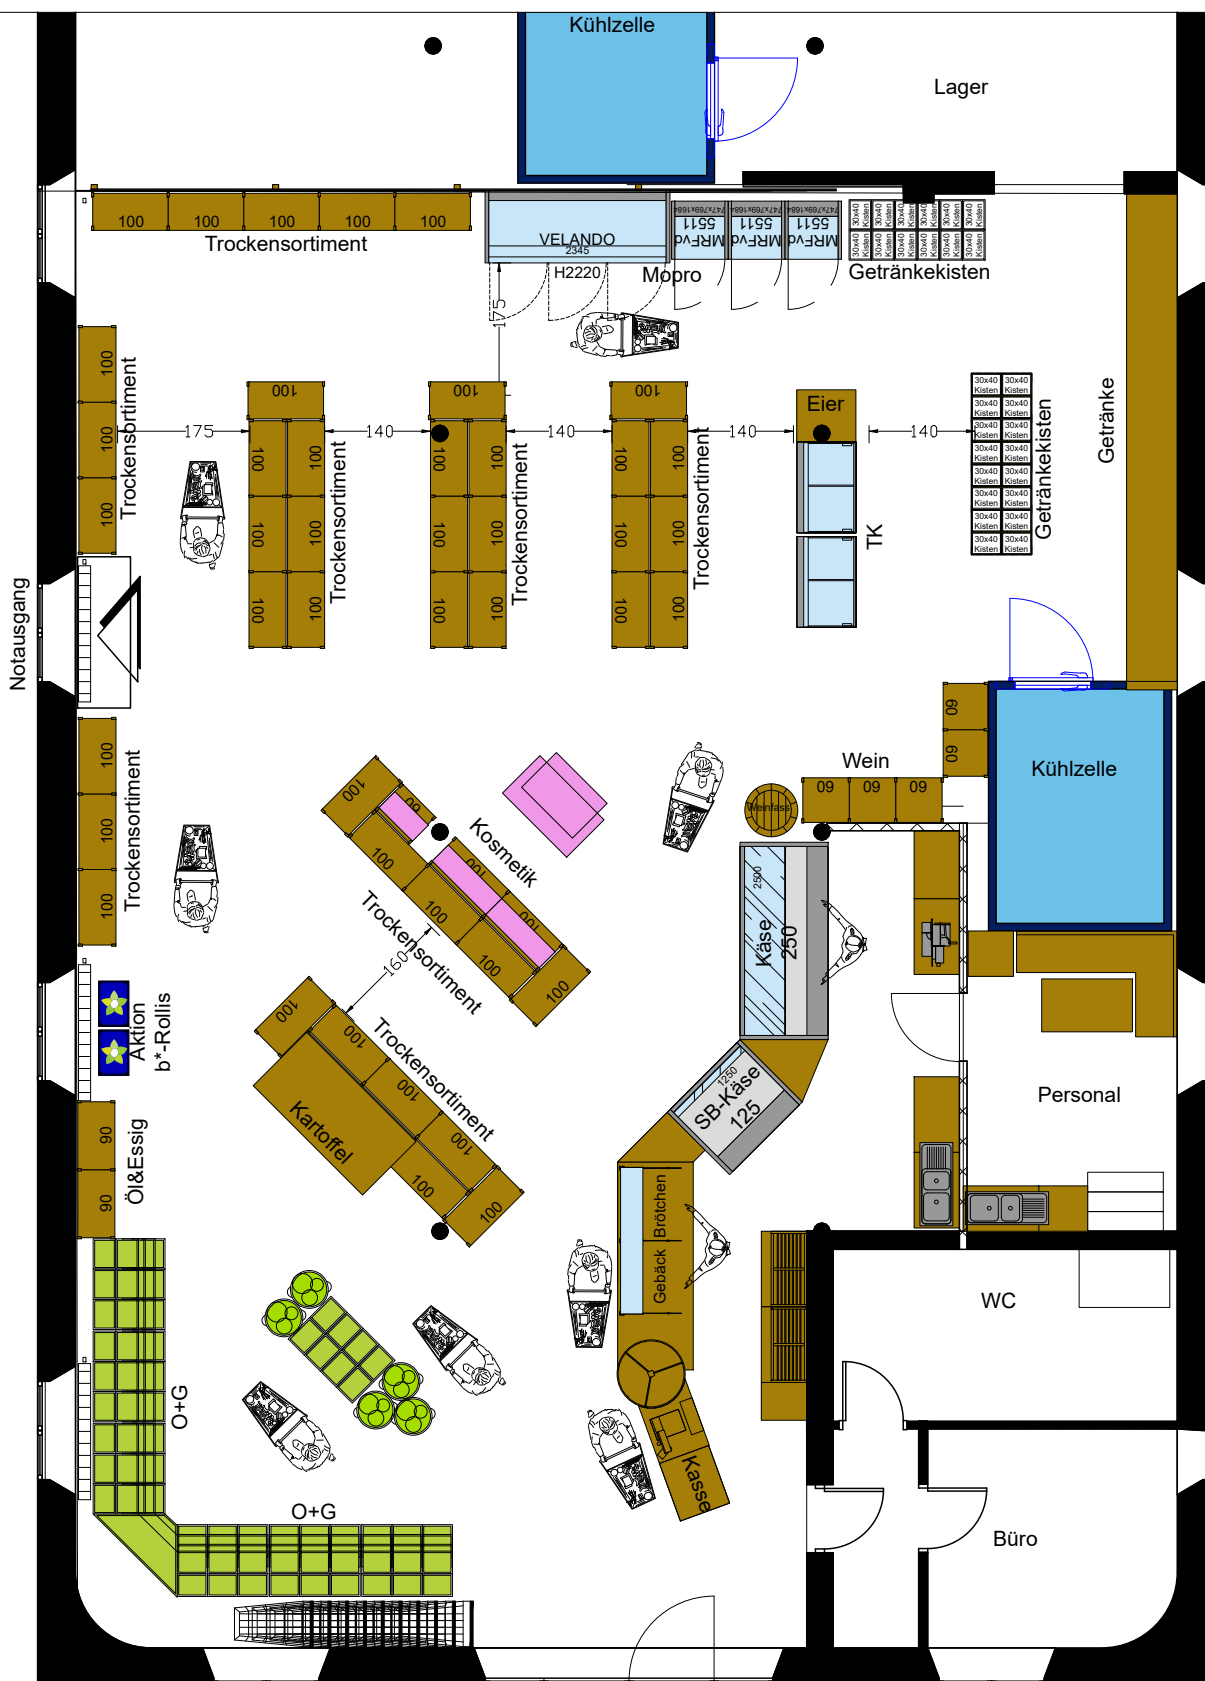

VK-Fläche ~232 m²

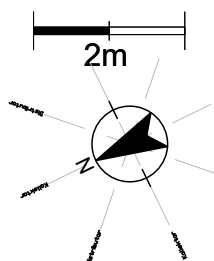

Eingang

Achtung!
Sämtliche Maße sind am Bau zu überprüfen bzw. dem Bestand anzupassen



**Bio Frischmarkt Ohr
Rittergut,
31860 Emmerthal**

weilings

A4 Maßstab 1:100 Fläche

Grundriss

Datum	Name
Bearb. 01.08.23	Tran
Kd.Nr. 220152	
Version	